

Bauabrechnung mit 123CAD ingenieursoftware - Aufmass

Aufmaß der Baustelle - Bauteil

Bad Vilbel AG

Sanierung einer Querung auf der Rommelsberger Straße

für

Auftrag 4057352.1

☐ vertragliche Leistungen

☐ außervertragliche Leistungen


Maßstab 1:200

Pos. Nr.:
Blatt-Nr.: 01



Rommelsberger Straße

Flächennachweis		
A= 19.26 m2		
U= 22.98 m		
Nr	X	Y
1	0.00	0.00
2	3.23	0.93
3	7.00	2.06
4	9.06	2.69
5	9.67	0.71
6	7.81	0.17
7	3.74	-1.02
8	0.65	-1.96

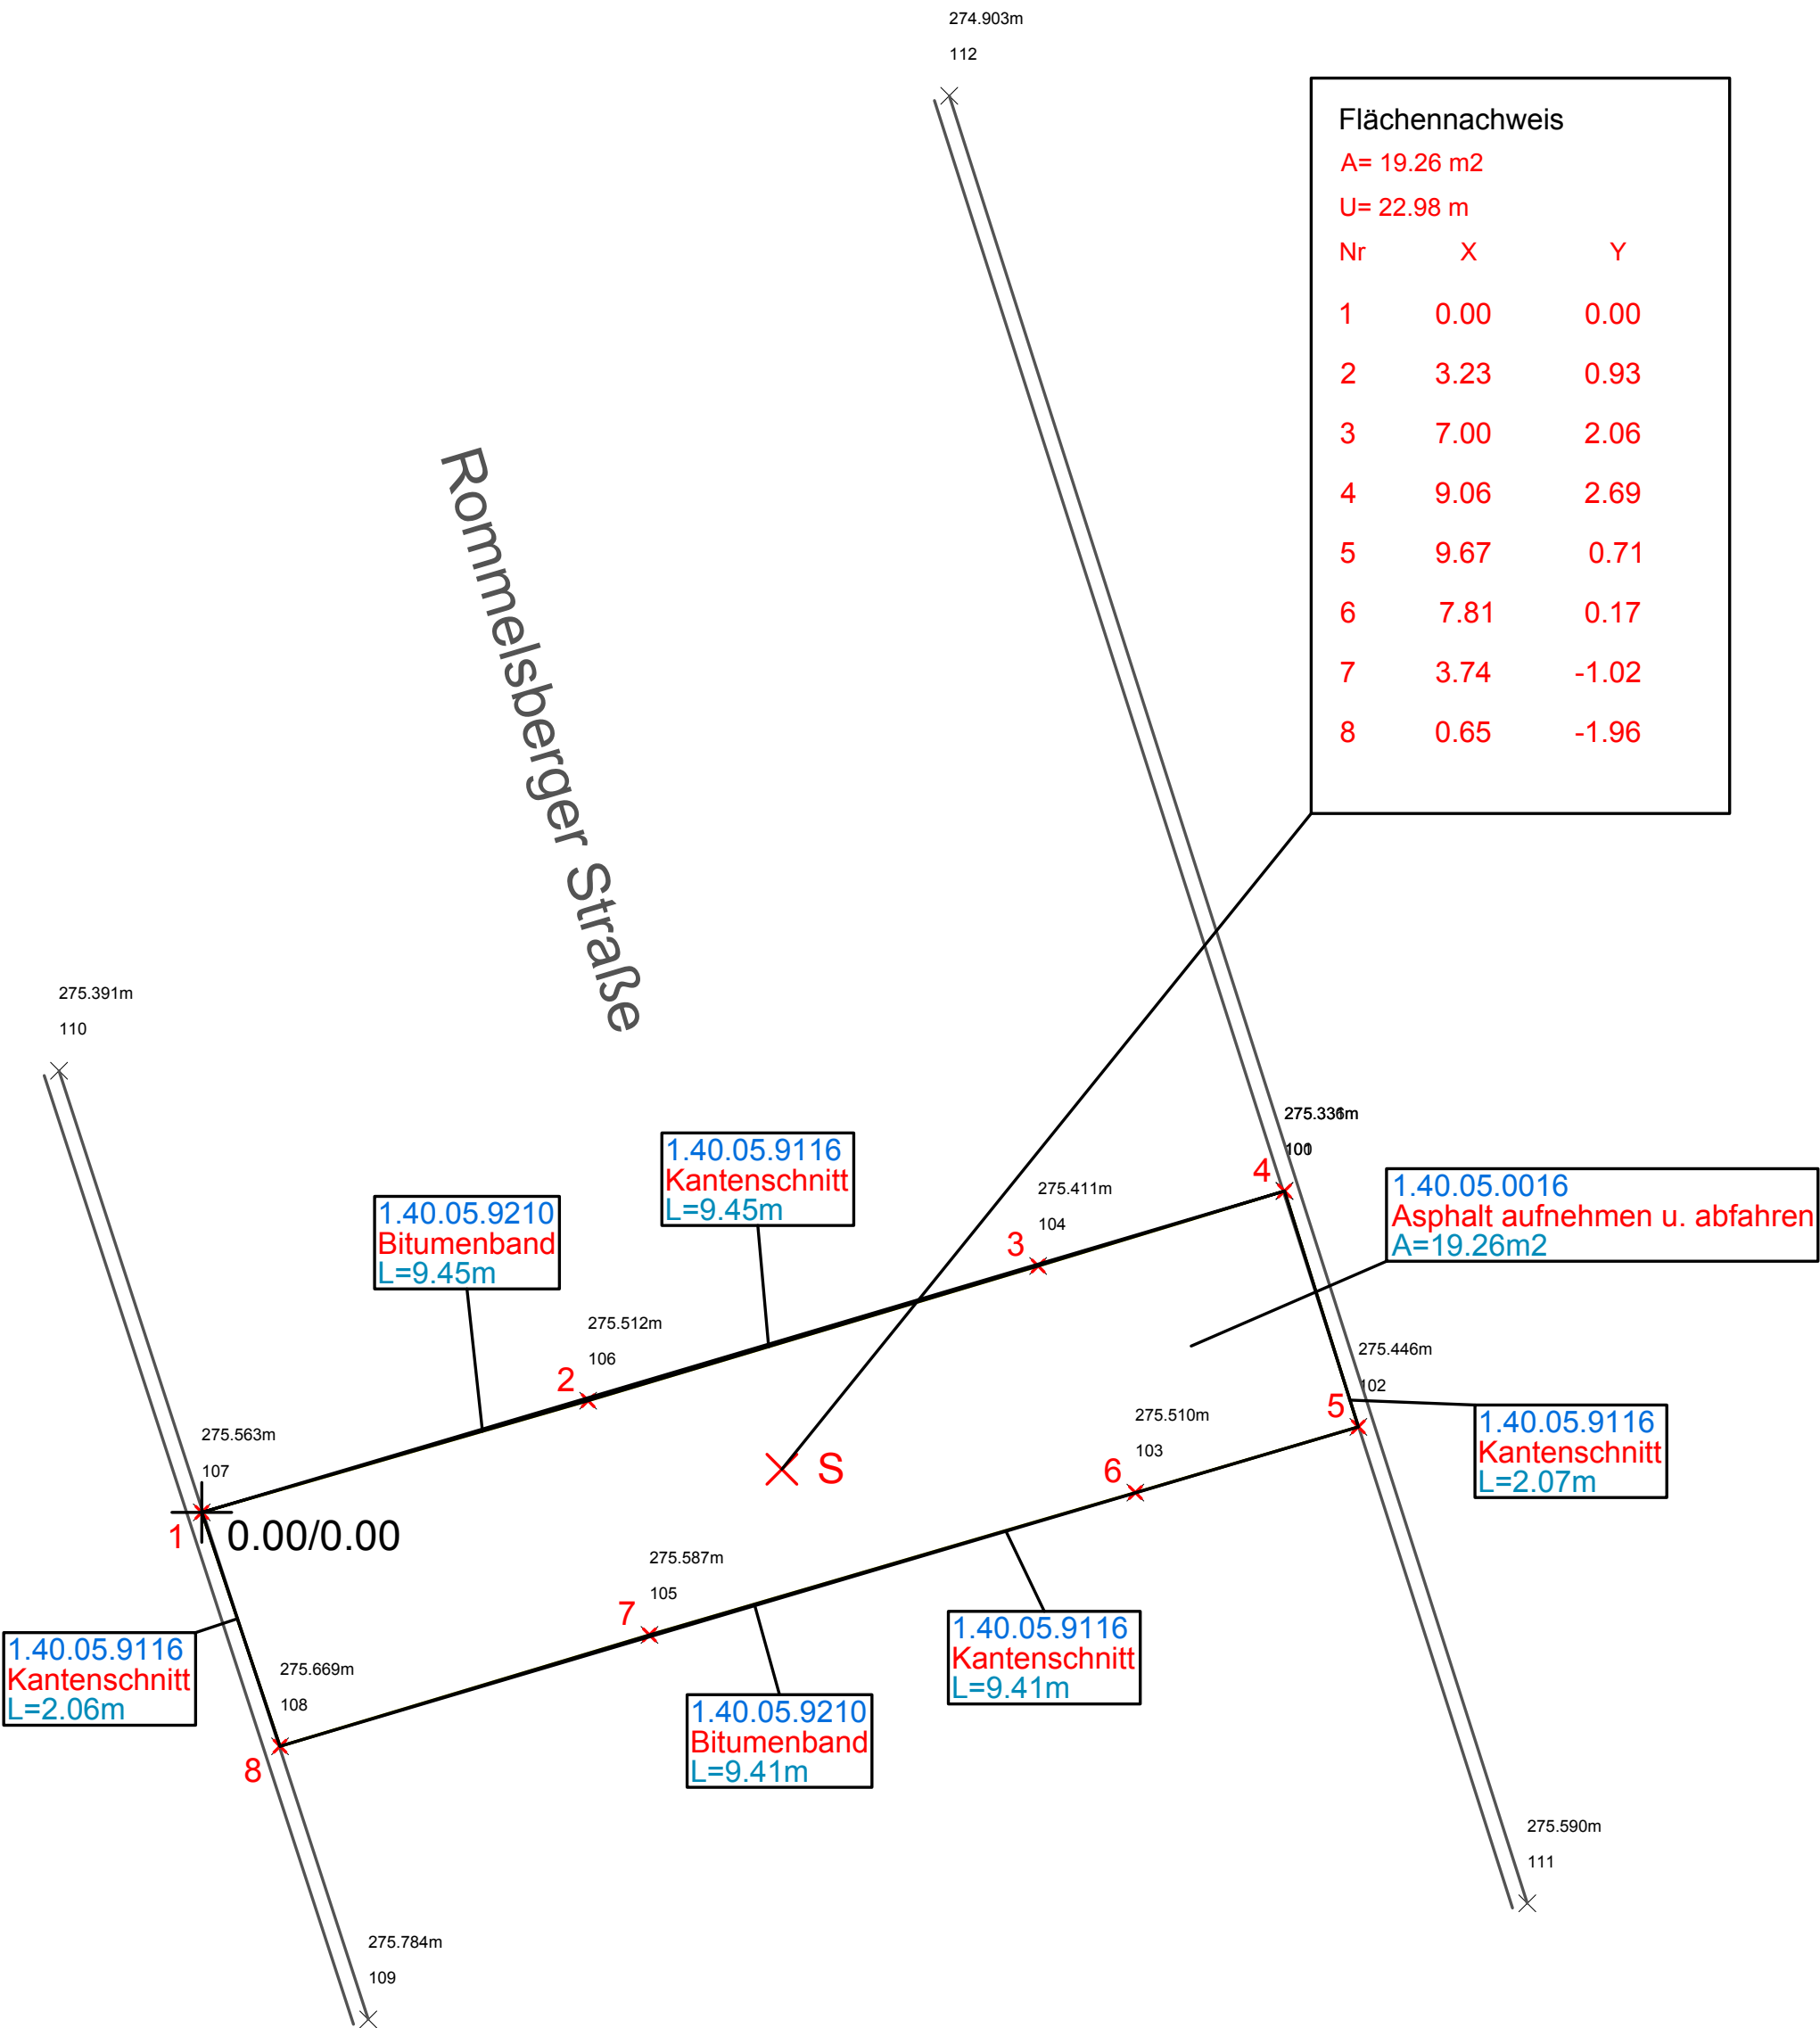

Ort, Datum

Engelsberg, 25.10.2016

Für die Richtigkeit

Für den Auftraggeber

Für den Auftragnehmer